


קרקע
1 : 25

מטבח - בינוי
1 : 100

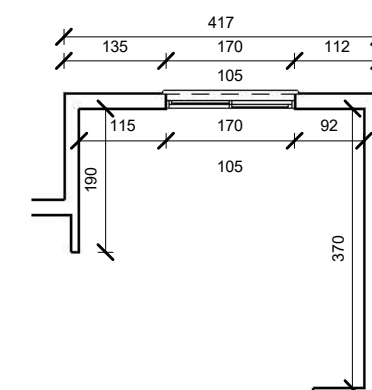

Sheet

תכנית מטבח

במקרה של סטיה מעל 10 ס"מ
יש לידע את המעצבת



TH Architecture

נייד : 054-2214335

מייל : th.architect@gmail.com

Client

חיים ומושקי חדד

Project

בית

No


1

Scale

As indicated

Date

05.09.2022

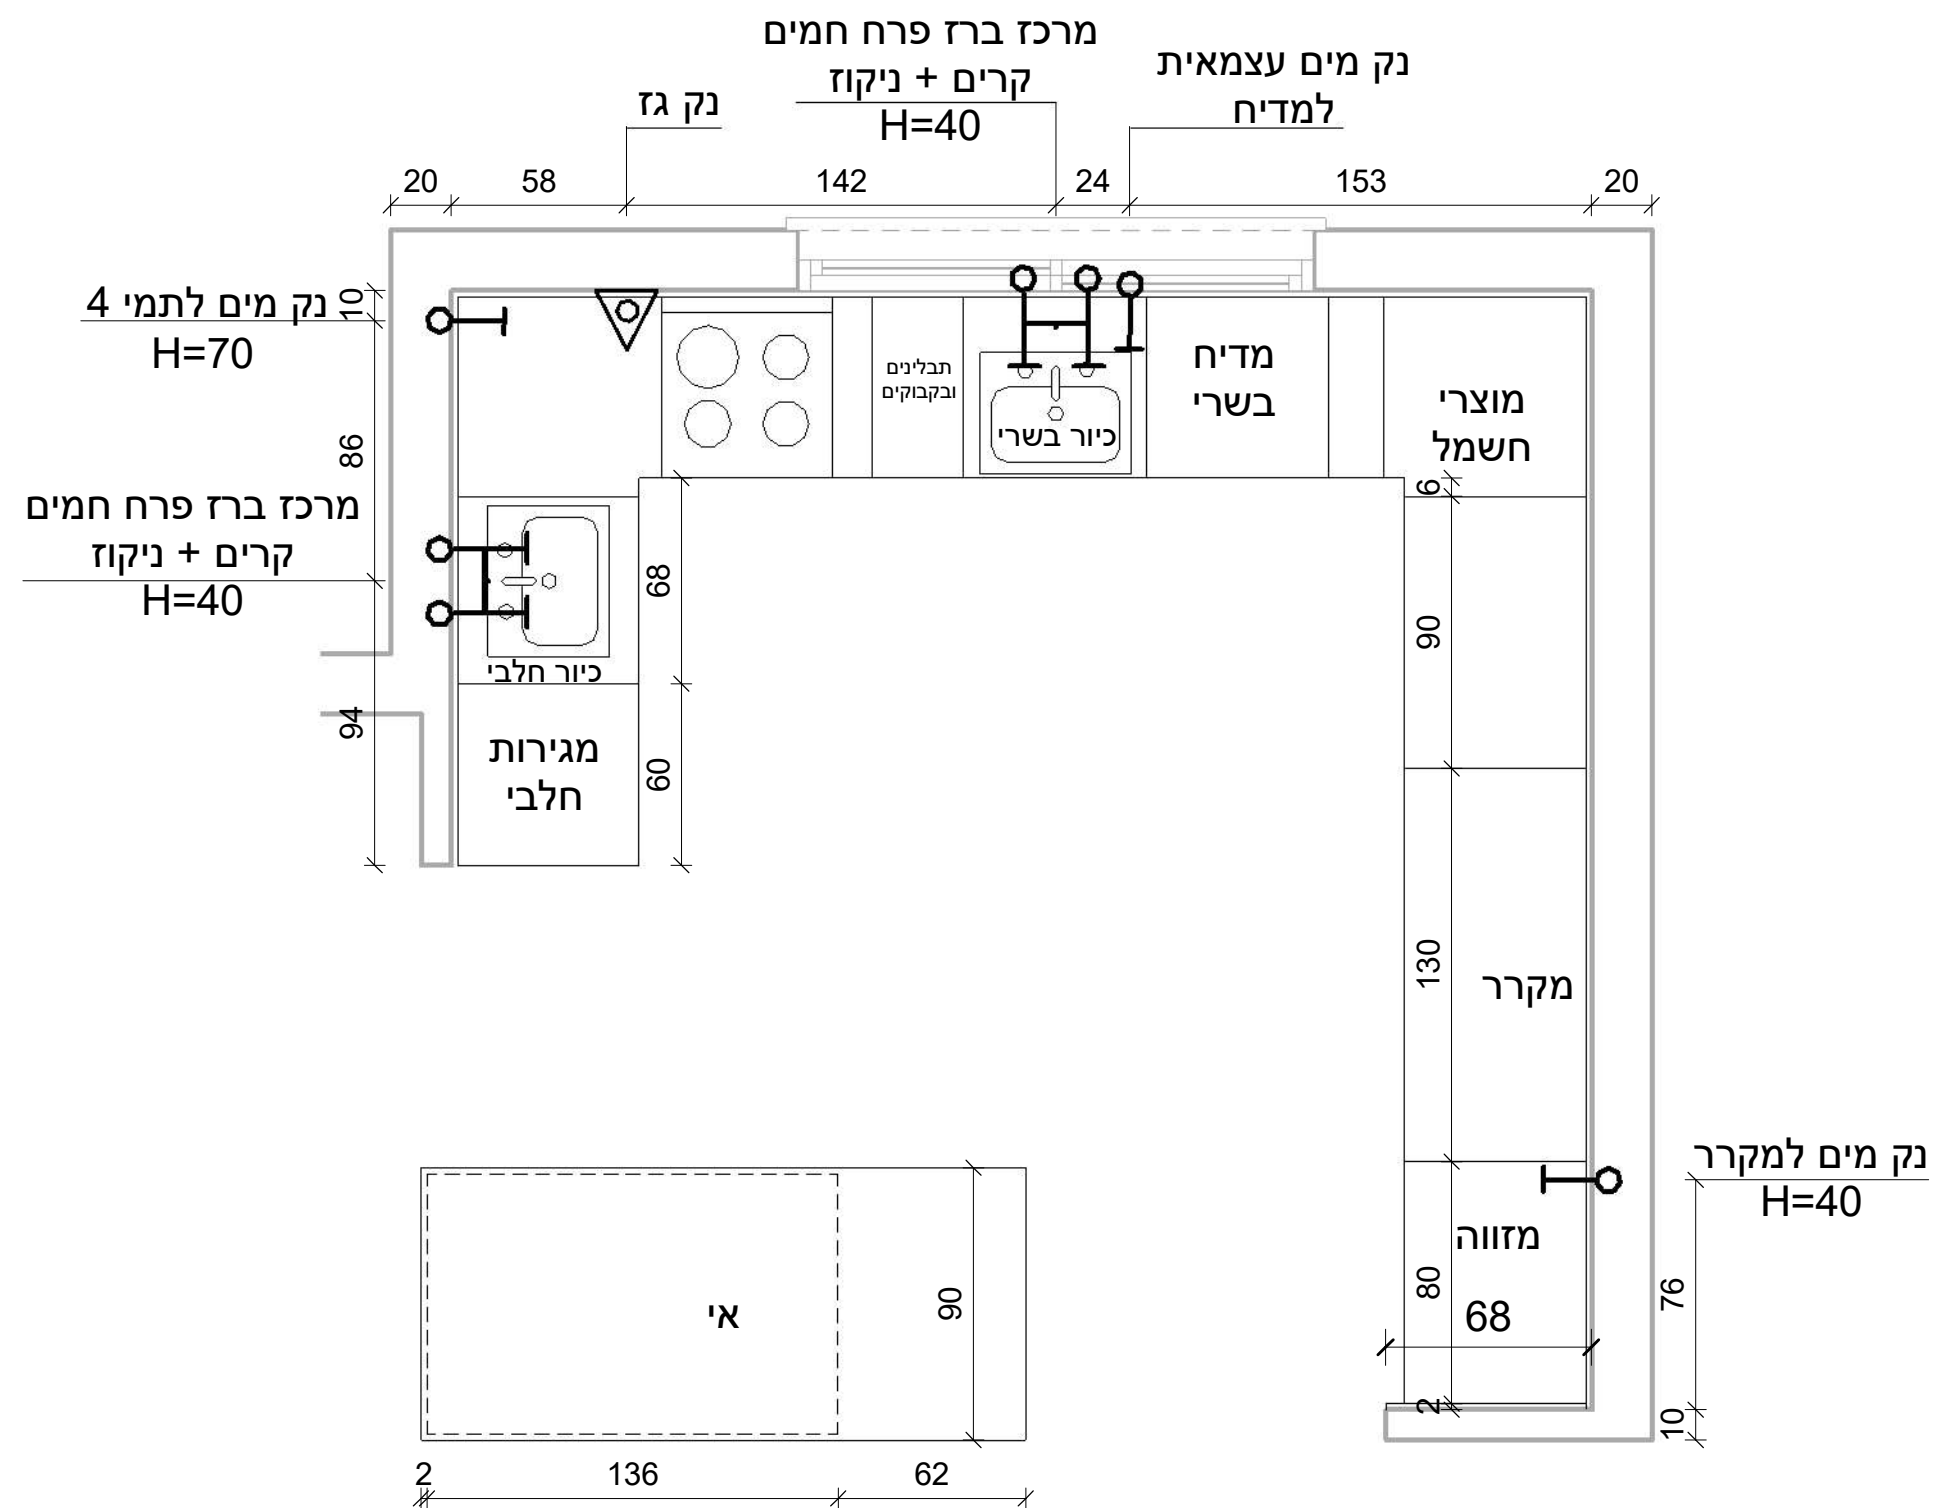

1 מטבח - אינסטלציה
1 : 25

Sheet

אינסטלציה - מטבח

במקרה של סטיה מעל 10 ס"מ
יש לידע את המעצבת



TH Architecture

נייד : 054-2214335

מייל : th.architect@gmail.com

Client

חיים ומושקי חדד

Project

בית

No

2

Scale

1 : 25

Date

05.09.2022

חשמל - מטבח

במקרה של סטיה מעל 10 ס"מ
יש לידע את המעצבת



TH Architecture

נייד : 054-2214335

מייל : th.architect@gmail.com

Client

חיים ומושקי חדד

Project

בית

No


3

Scale


1 : 25

Date


05.09.2022

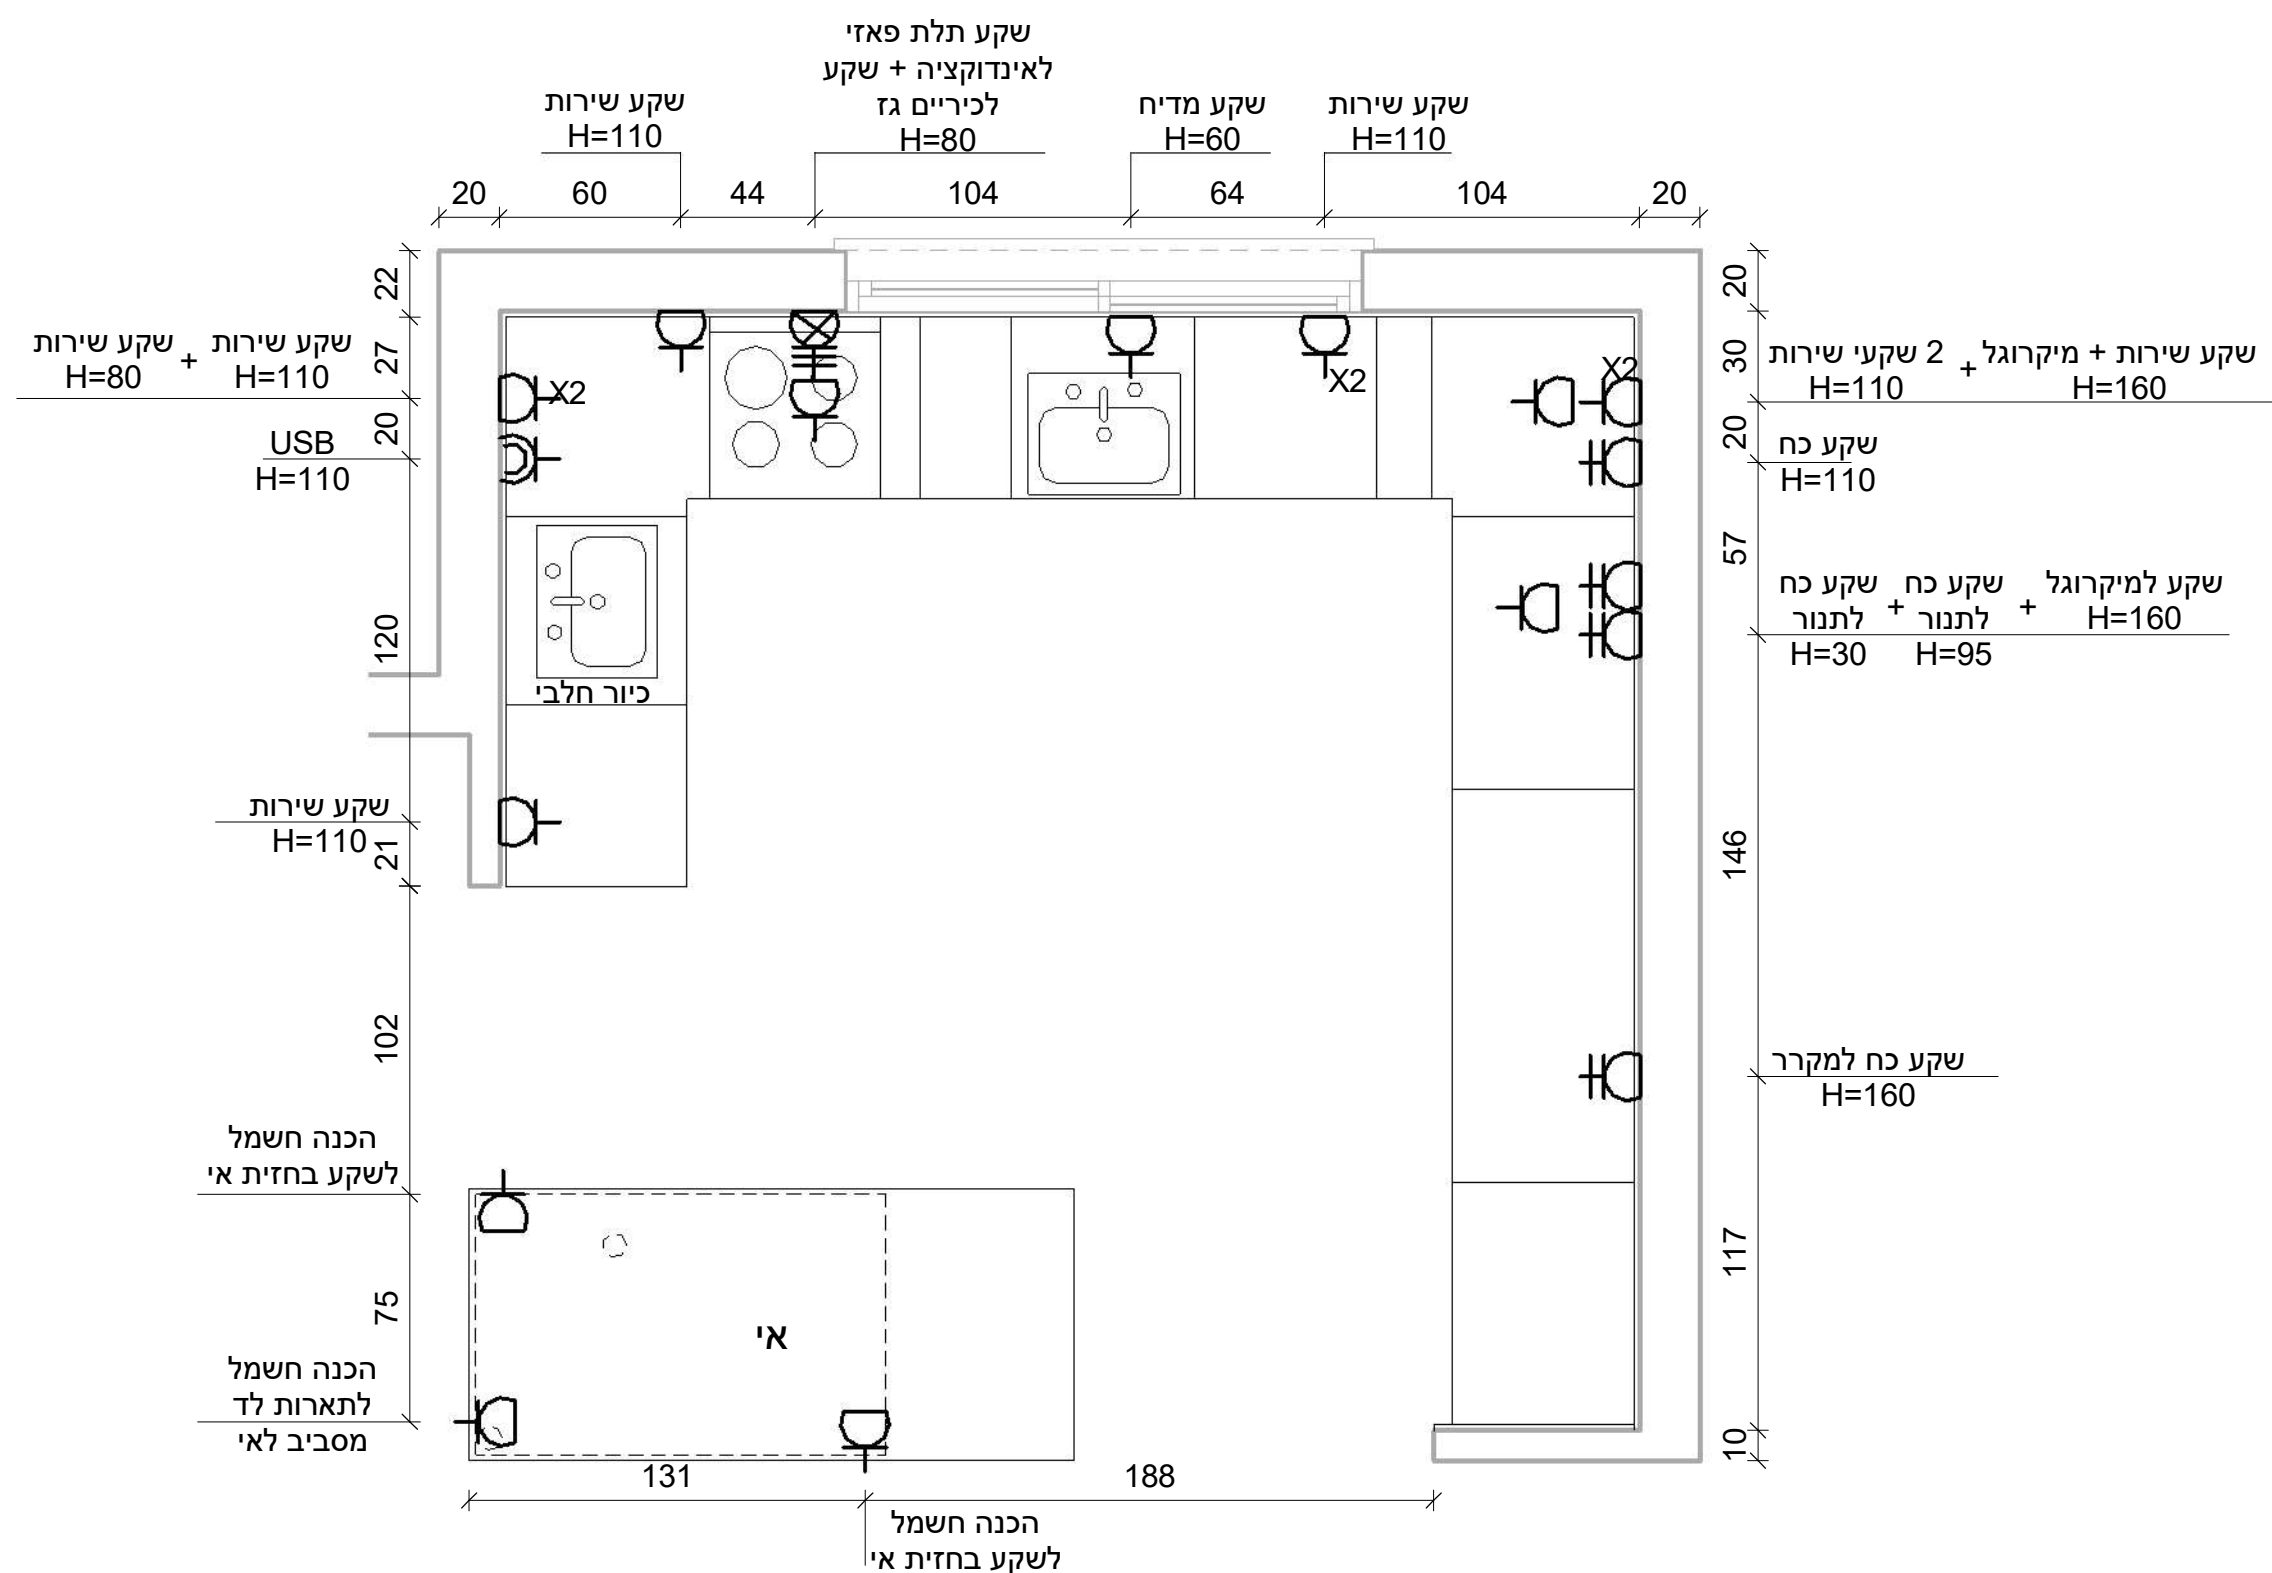


1 תכנית מטבח חשמל
1 : 25

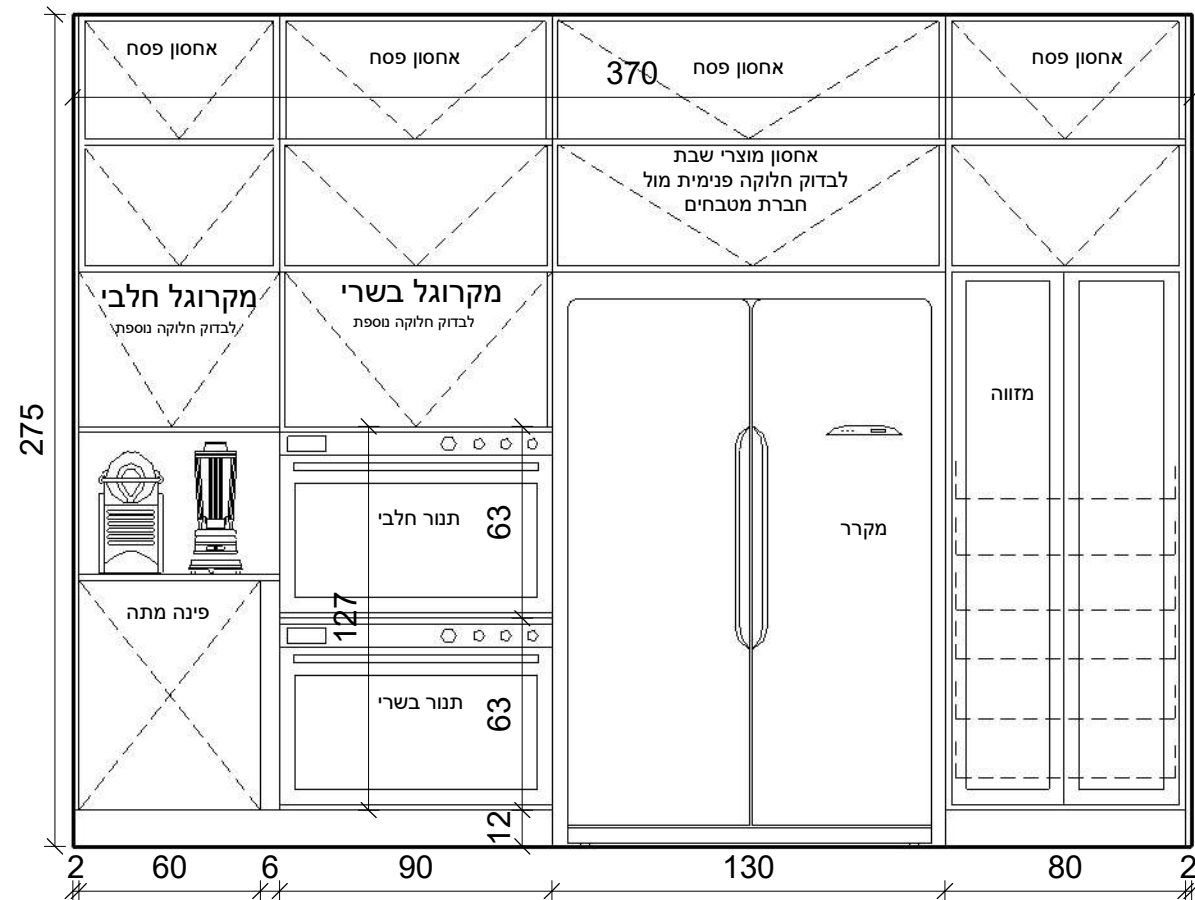


1 A
1 : 25

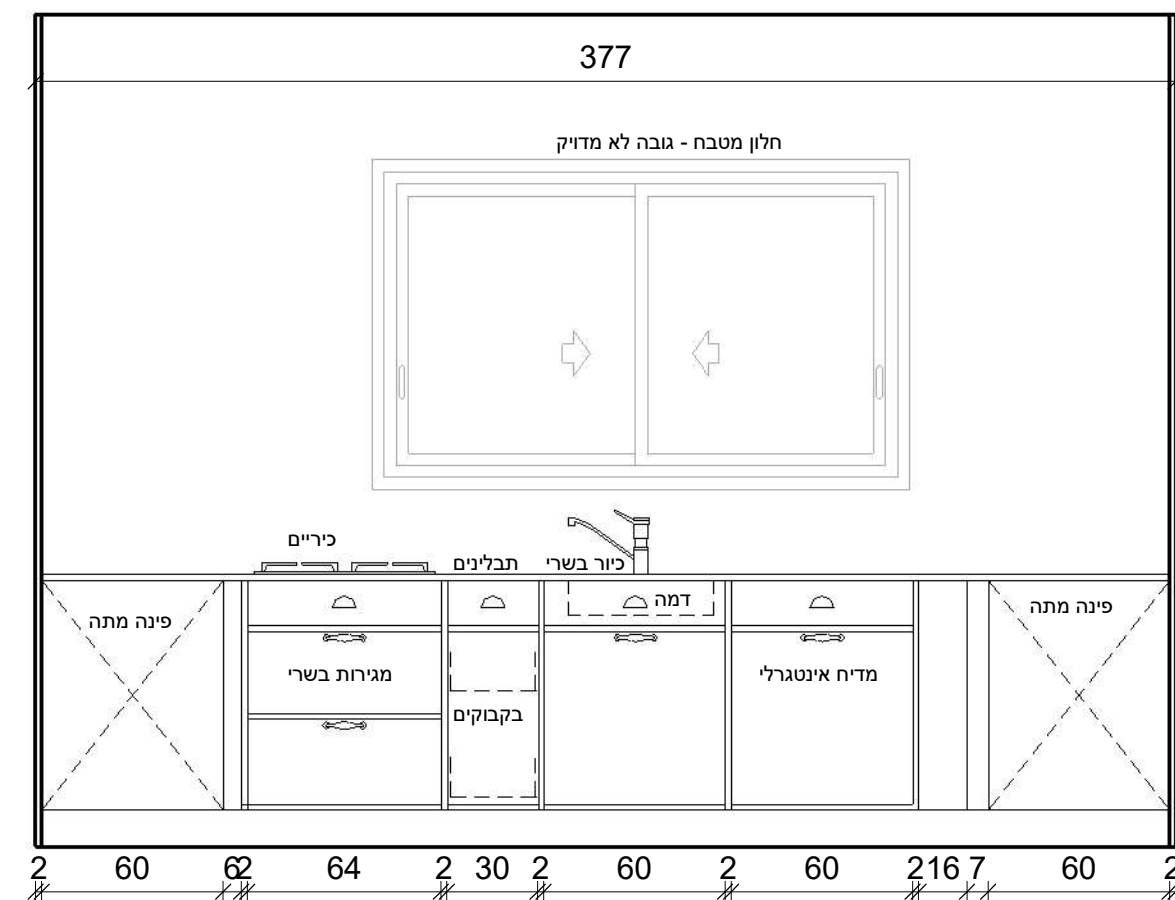


2 B
1 : 25

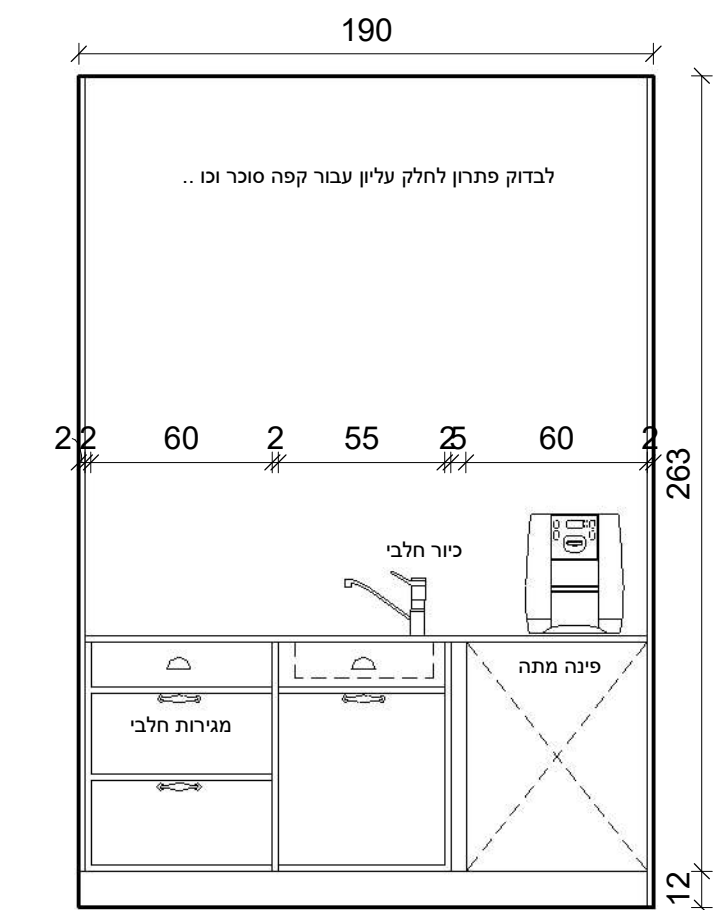


3 C
1 : 25

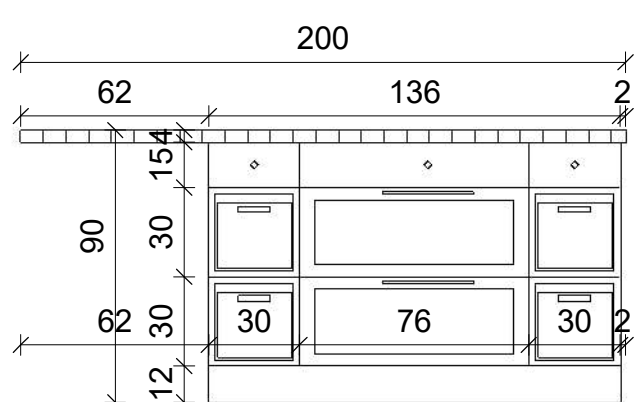


4 D
1 : 25

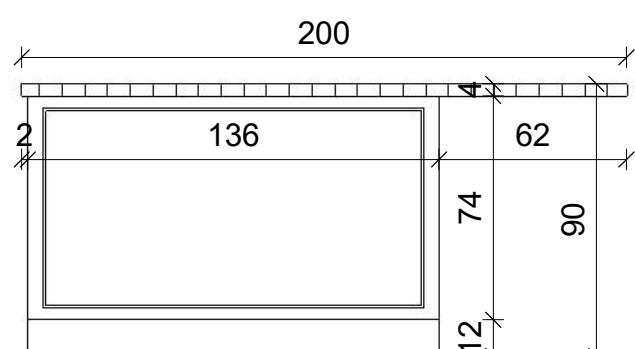

6 E
1 : 25

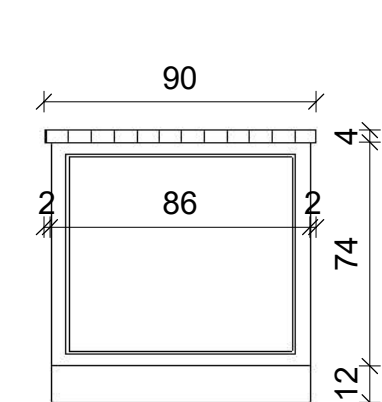

5 F
1 : 25

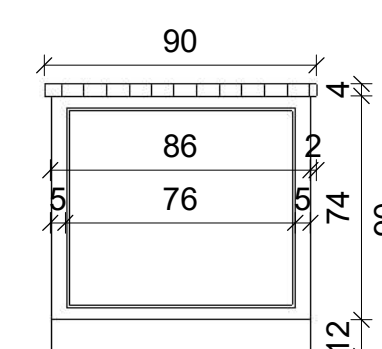

7 G
1 : 25

Sheet	חזיתות
במקרה של סטיה מעל 10 ס"מ יש לידע את המעצבת	
 TH Architecture	
נייד : 054-2214335	
מייל : th.architectt@gmail.com	
Client	
חיים ומושקי חדד	
Project	
בית	
No	
4	
Scale	
1 : 25	
Date	
05.09.2022	